


Thema: Widmung des Stichweges Steinbreite

Maßstab: 1:2500

Gemarkung Minden, Flur 39, Flurstücke 825 und 826

Lageplan - Übersicht

3495969.6 / 5796796.5

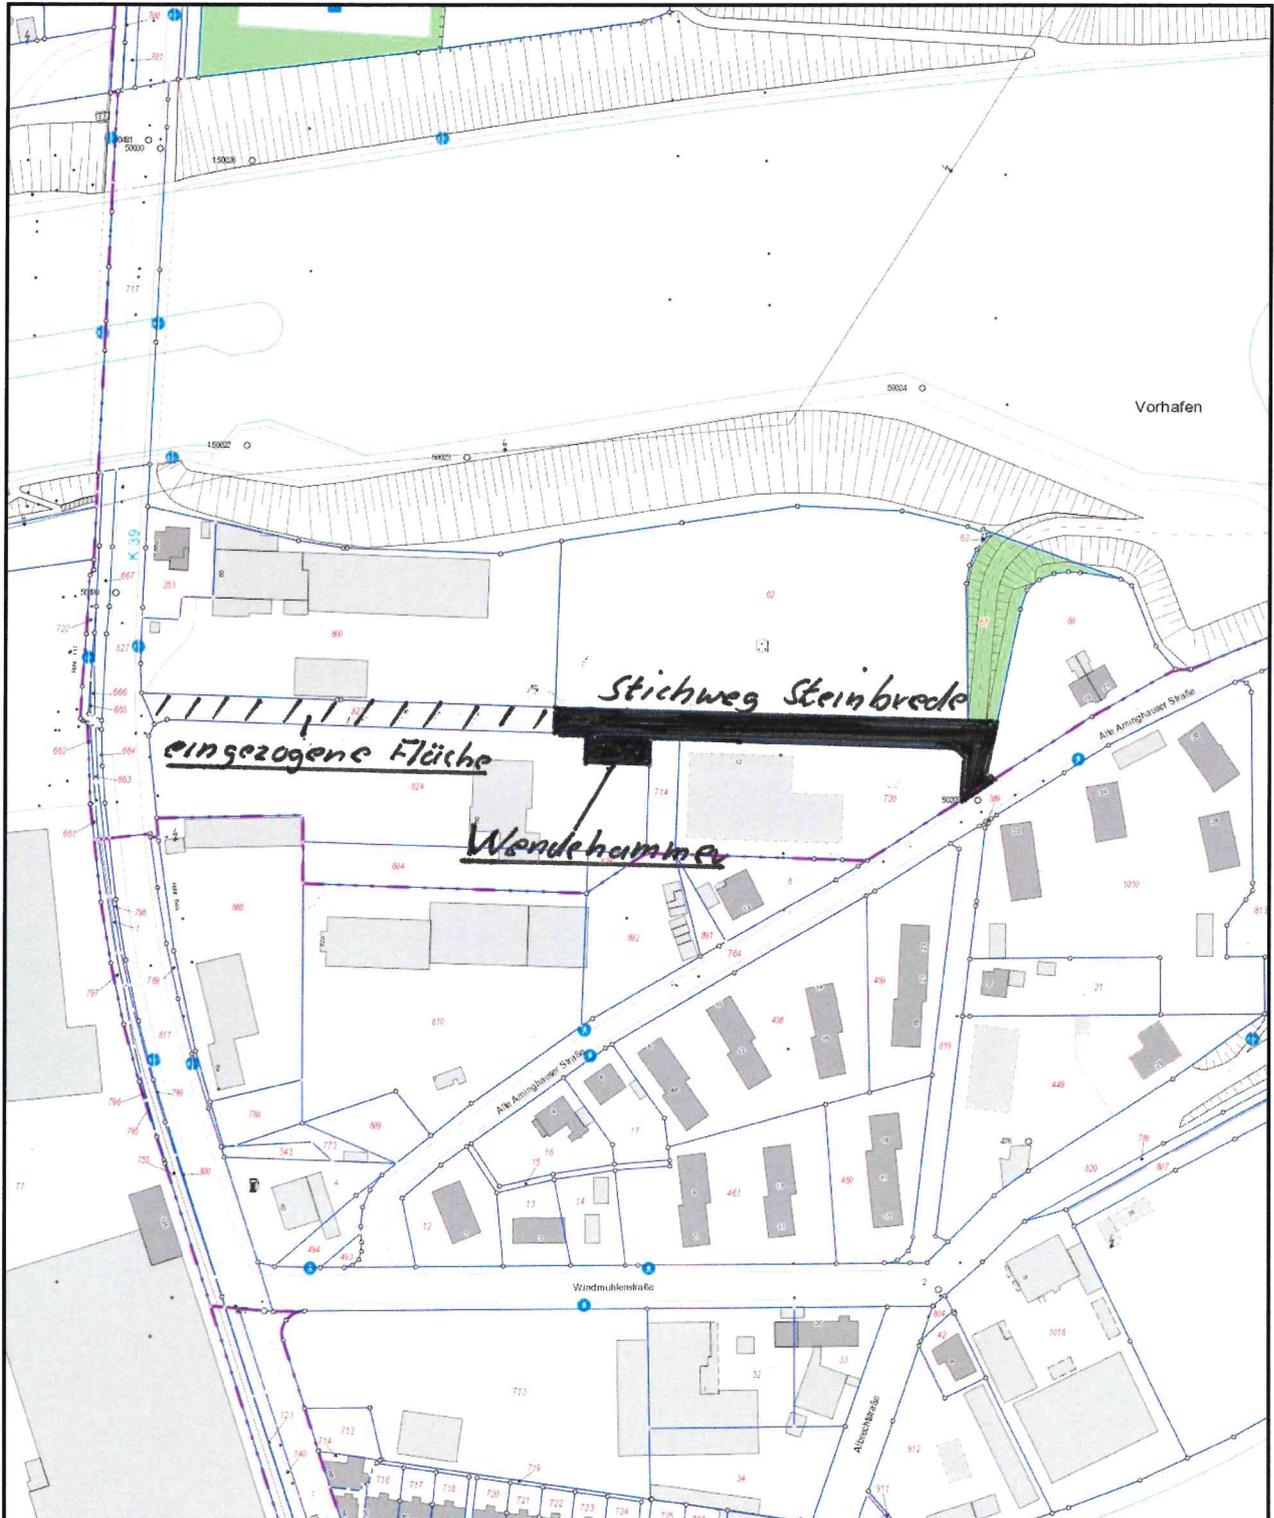

3495534.6 / 5796271.5