


Übersicht - Raumnummern

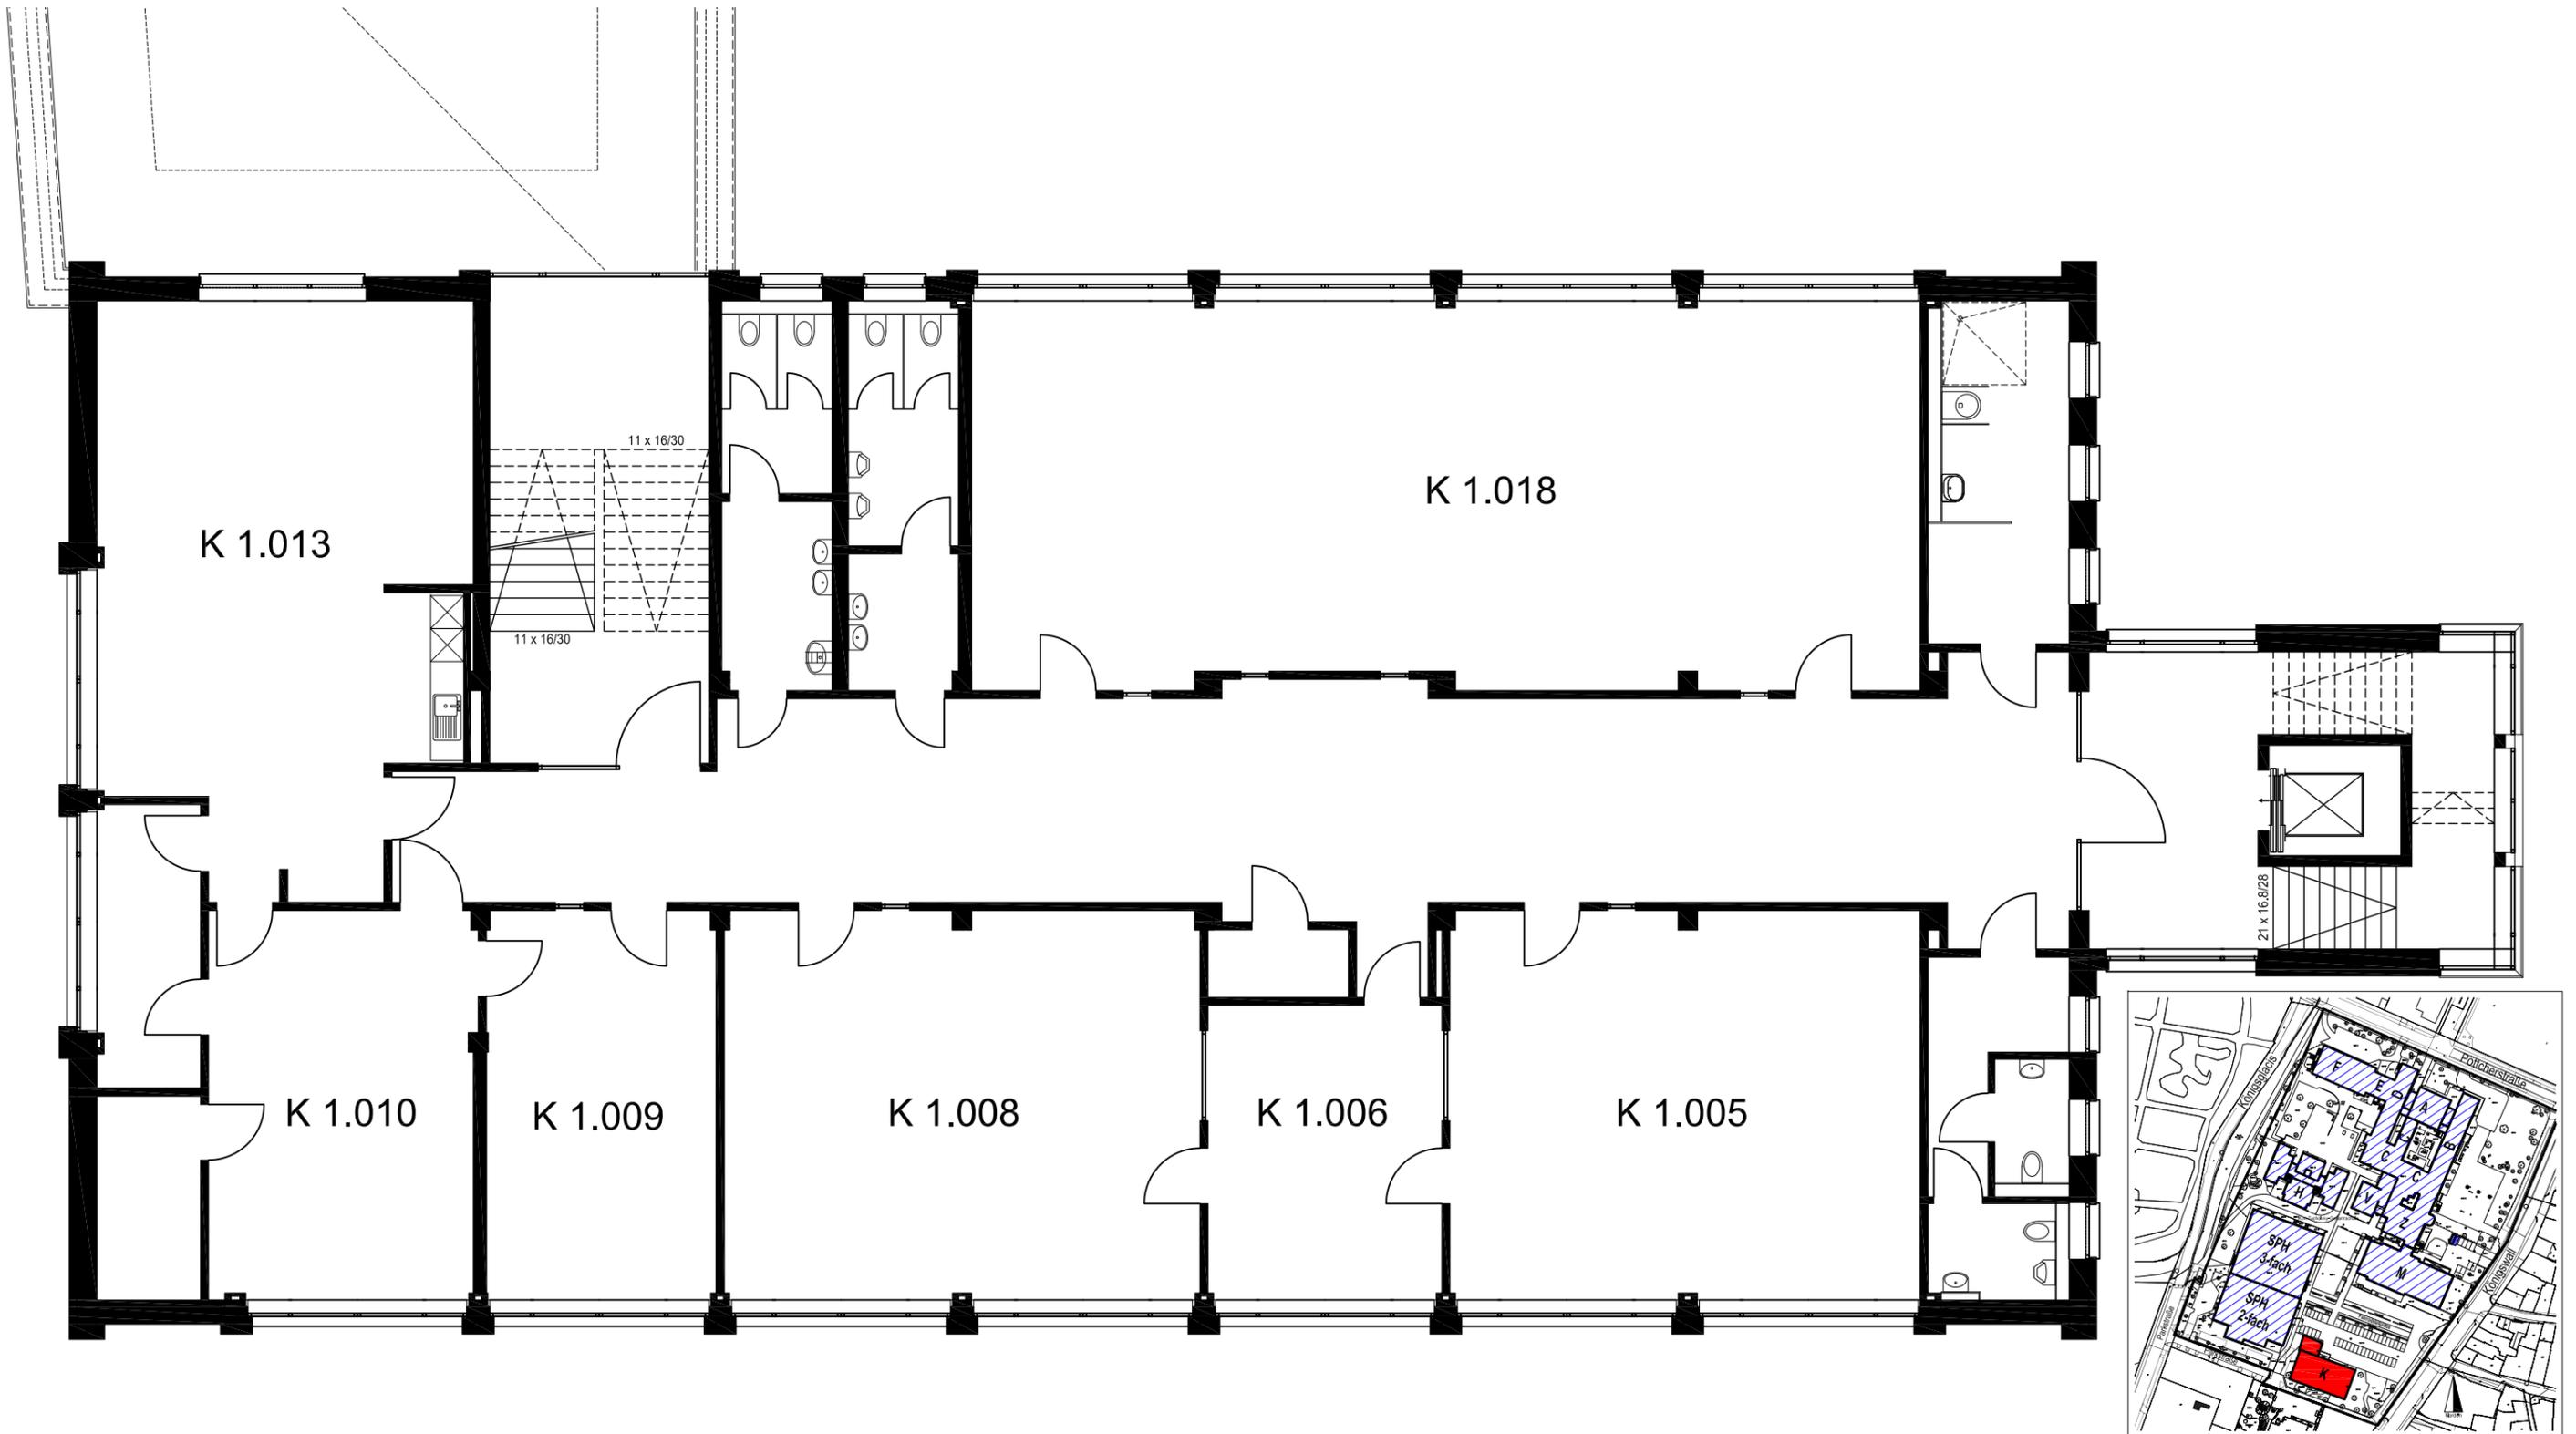

Kurt-Tucholsky-Gesamtschule
Königswall 10
Bauteil K
1. Obergeschoss
Stadt Minden, Zentralbereich 0.72
14.08.2018