


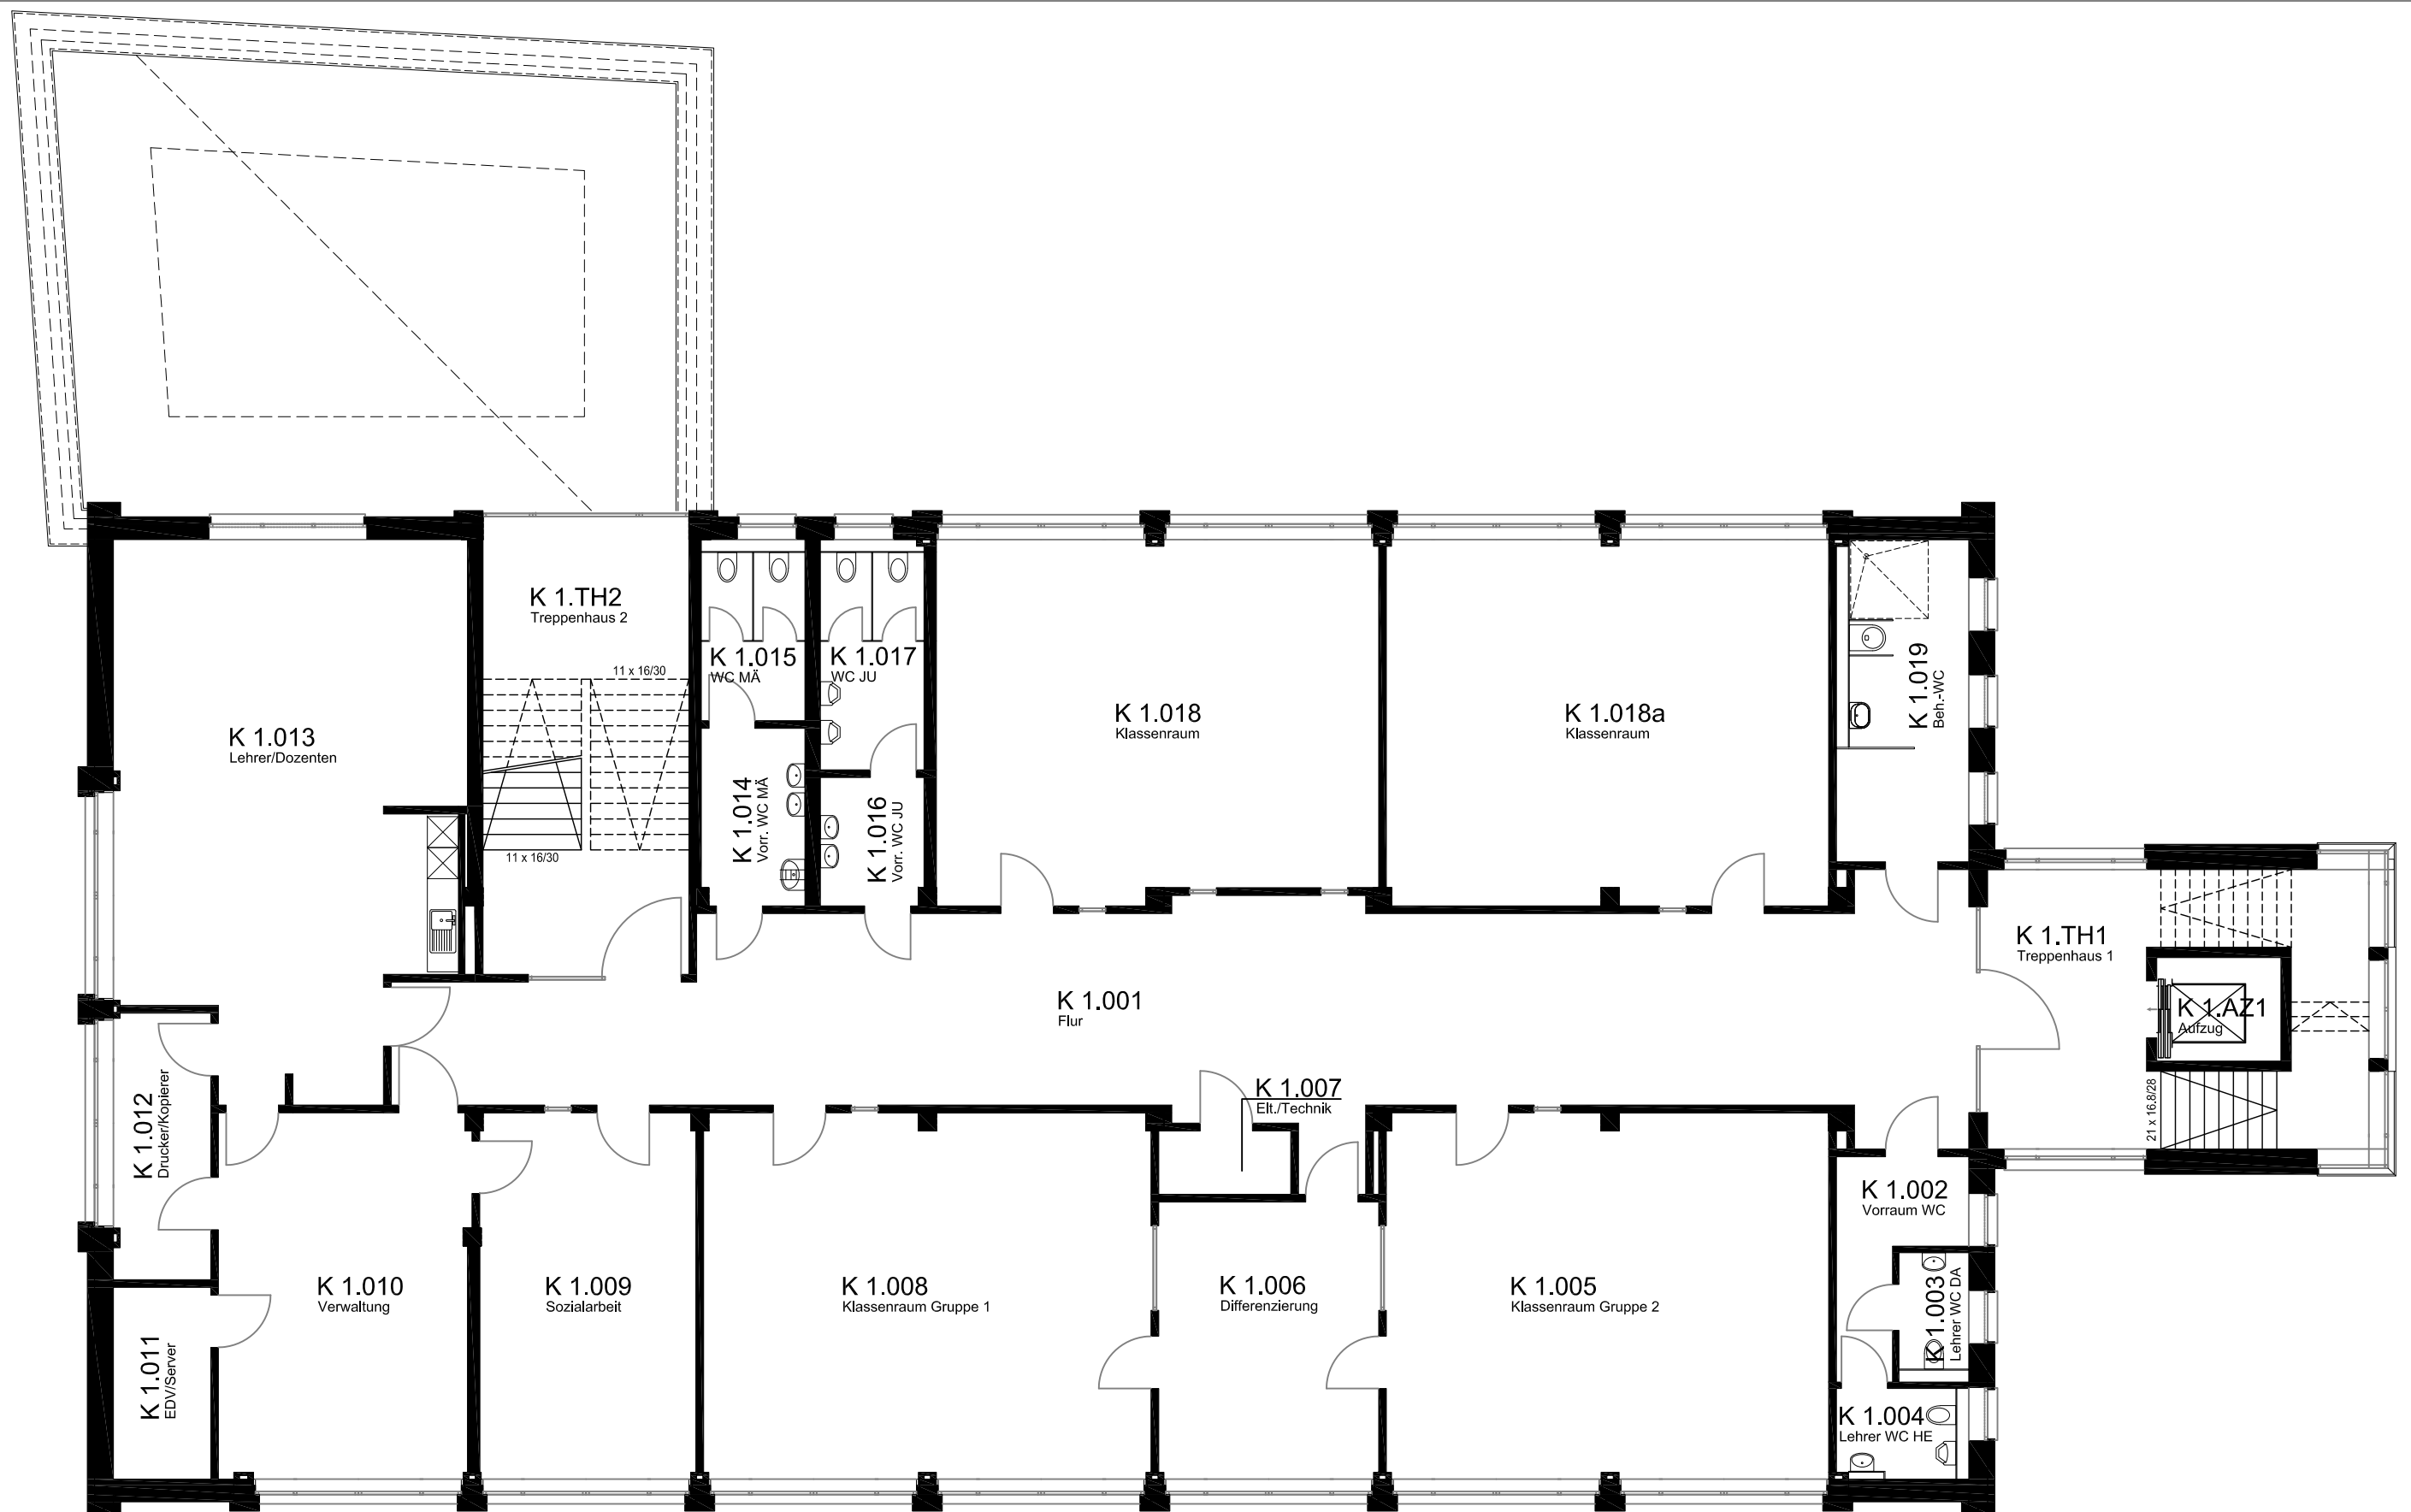

BESTAND

Kurt-Tucholsky-Gesamtschule
Haus der Bildung - Bauteil K
Königswall 14, 32423 Minden

1.Obergeschoss

Maßstab: ohne

03.11.2025