


Einziehung einer Teilfläche des Verbindungsweges zwischen Marienstraße und Kutenhauser Straße (Wegefläche vor dem Betriebsgelände der Berufsfeuerwehr);
hier: Teilfläche des Flurstückes 513 in der Gemarkung Minden, Flur 10

Maßstab: 1:2000

3494375.8 / 5796648.0

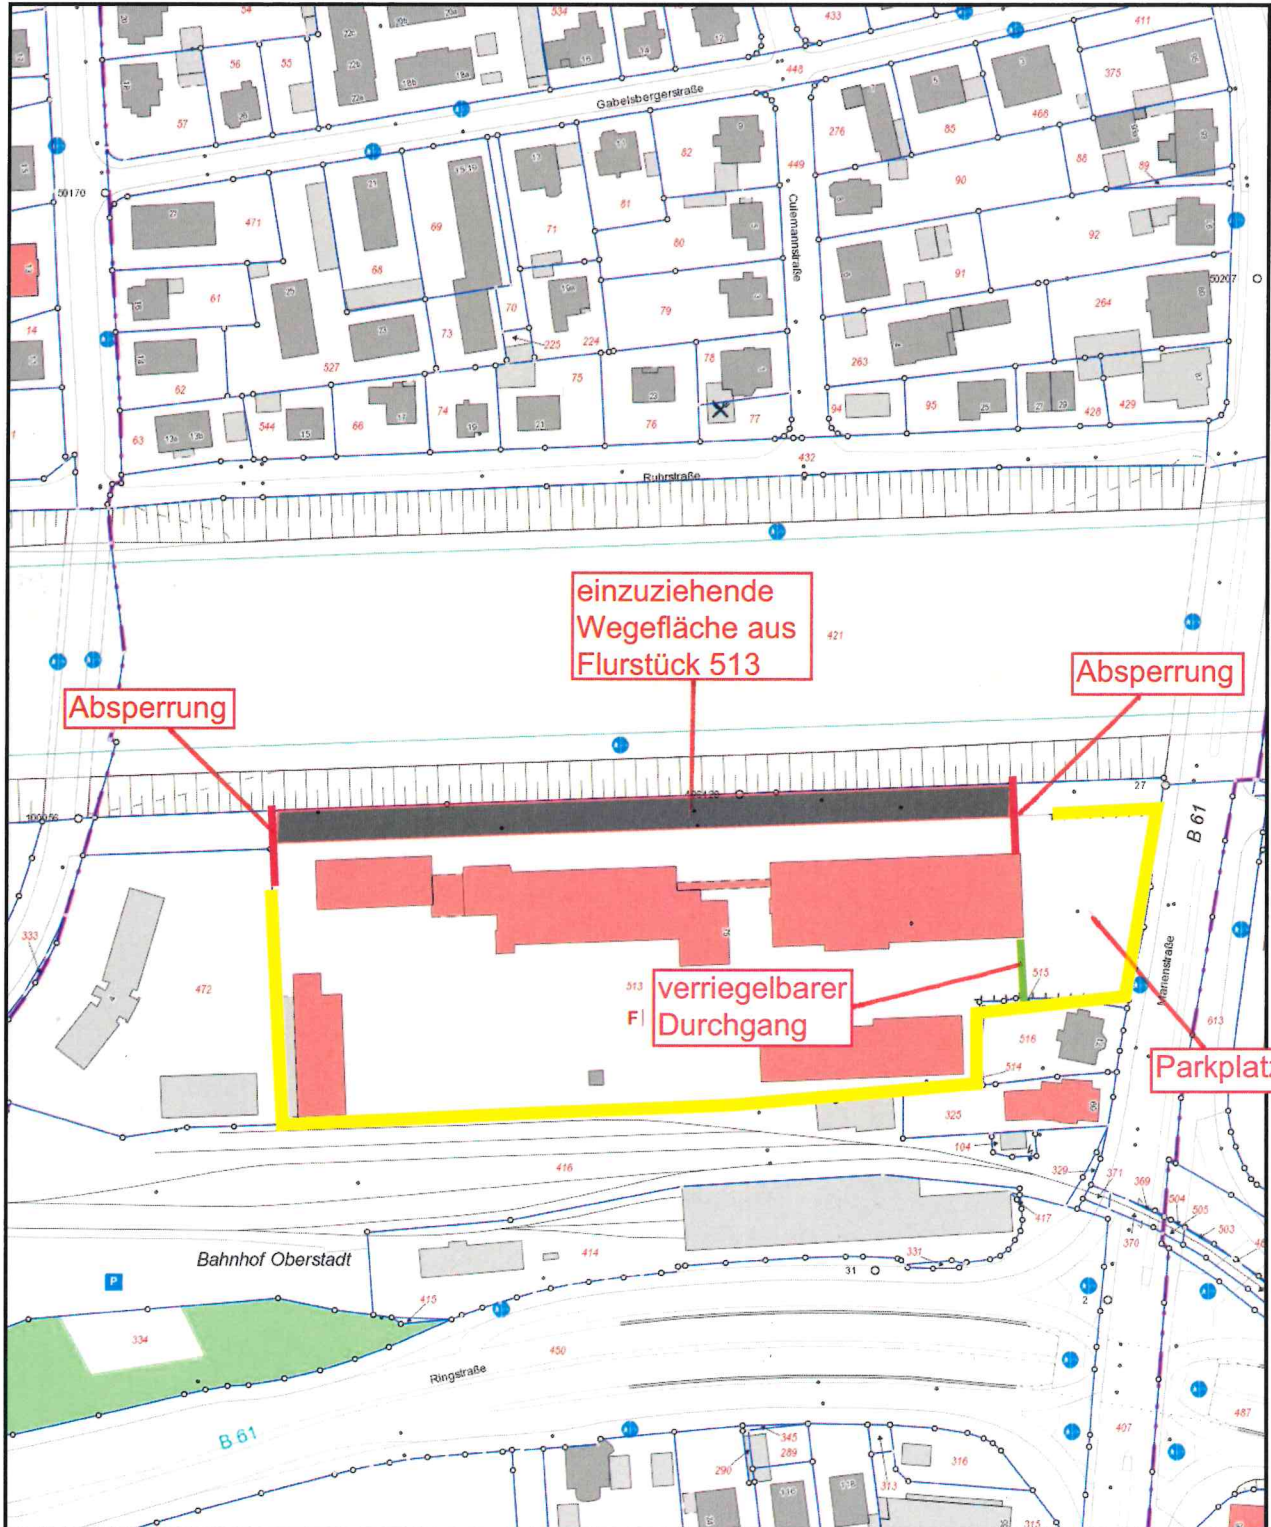

3494027.8 / 5796228.0