


Übersicht - Raumnummern

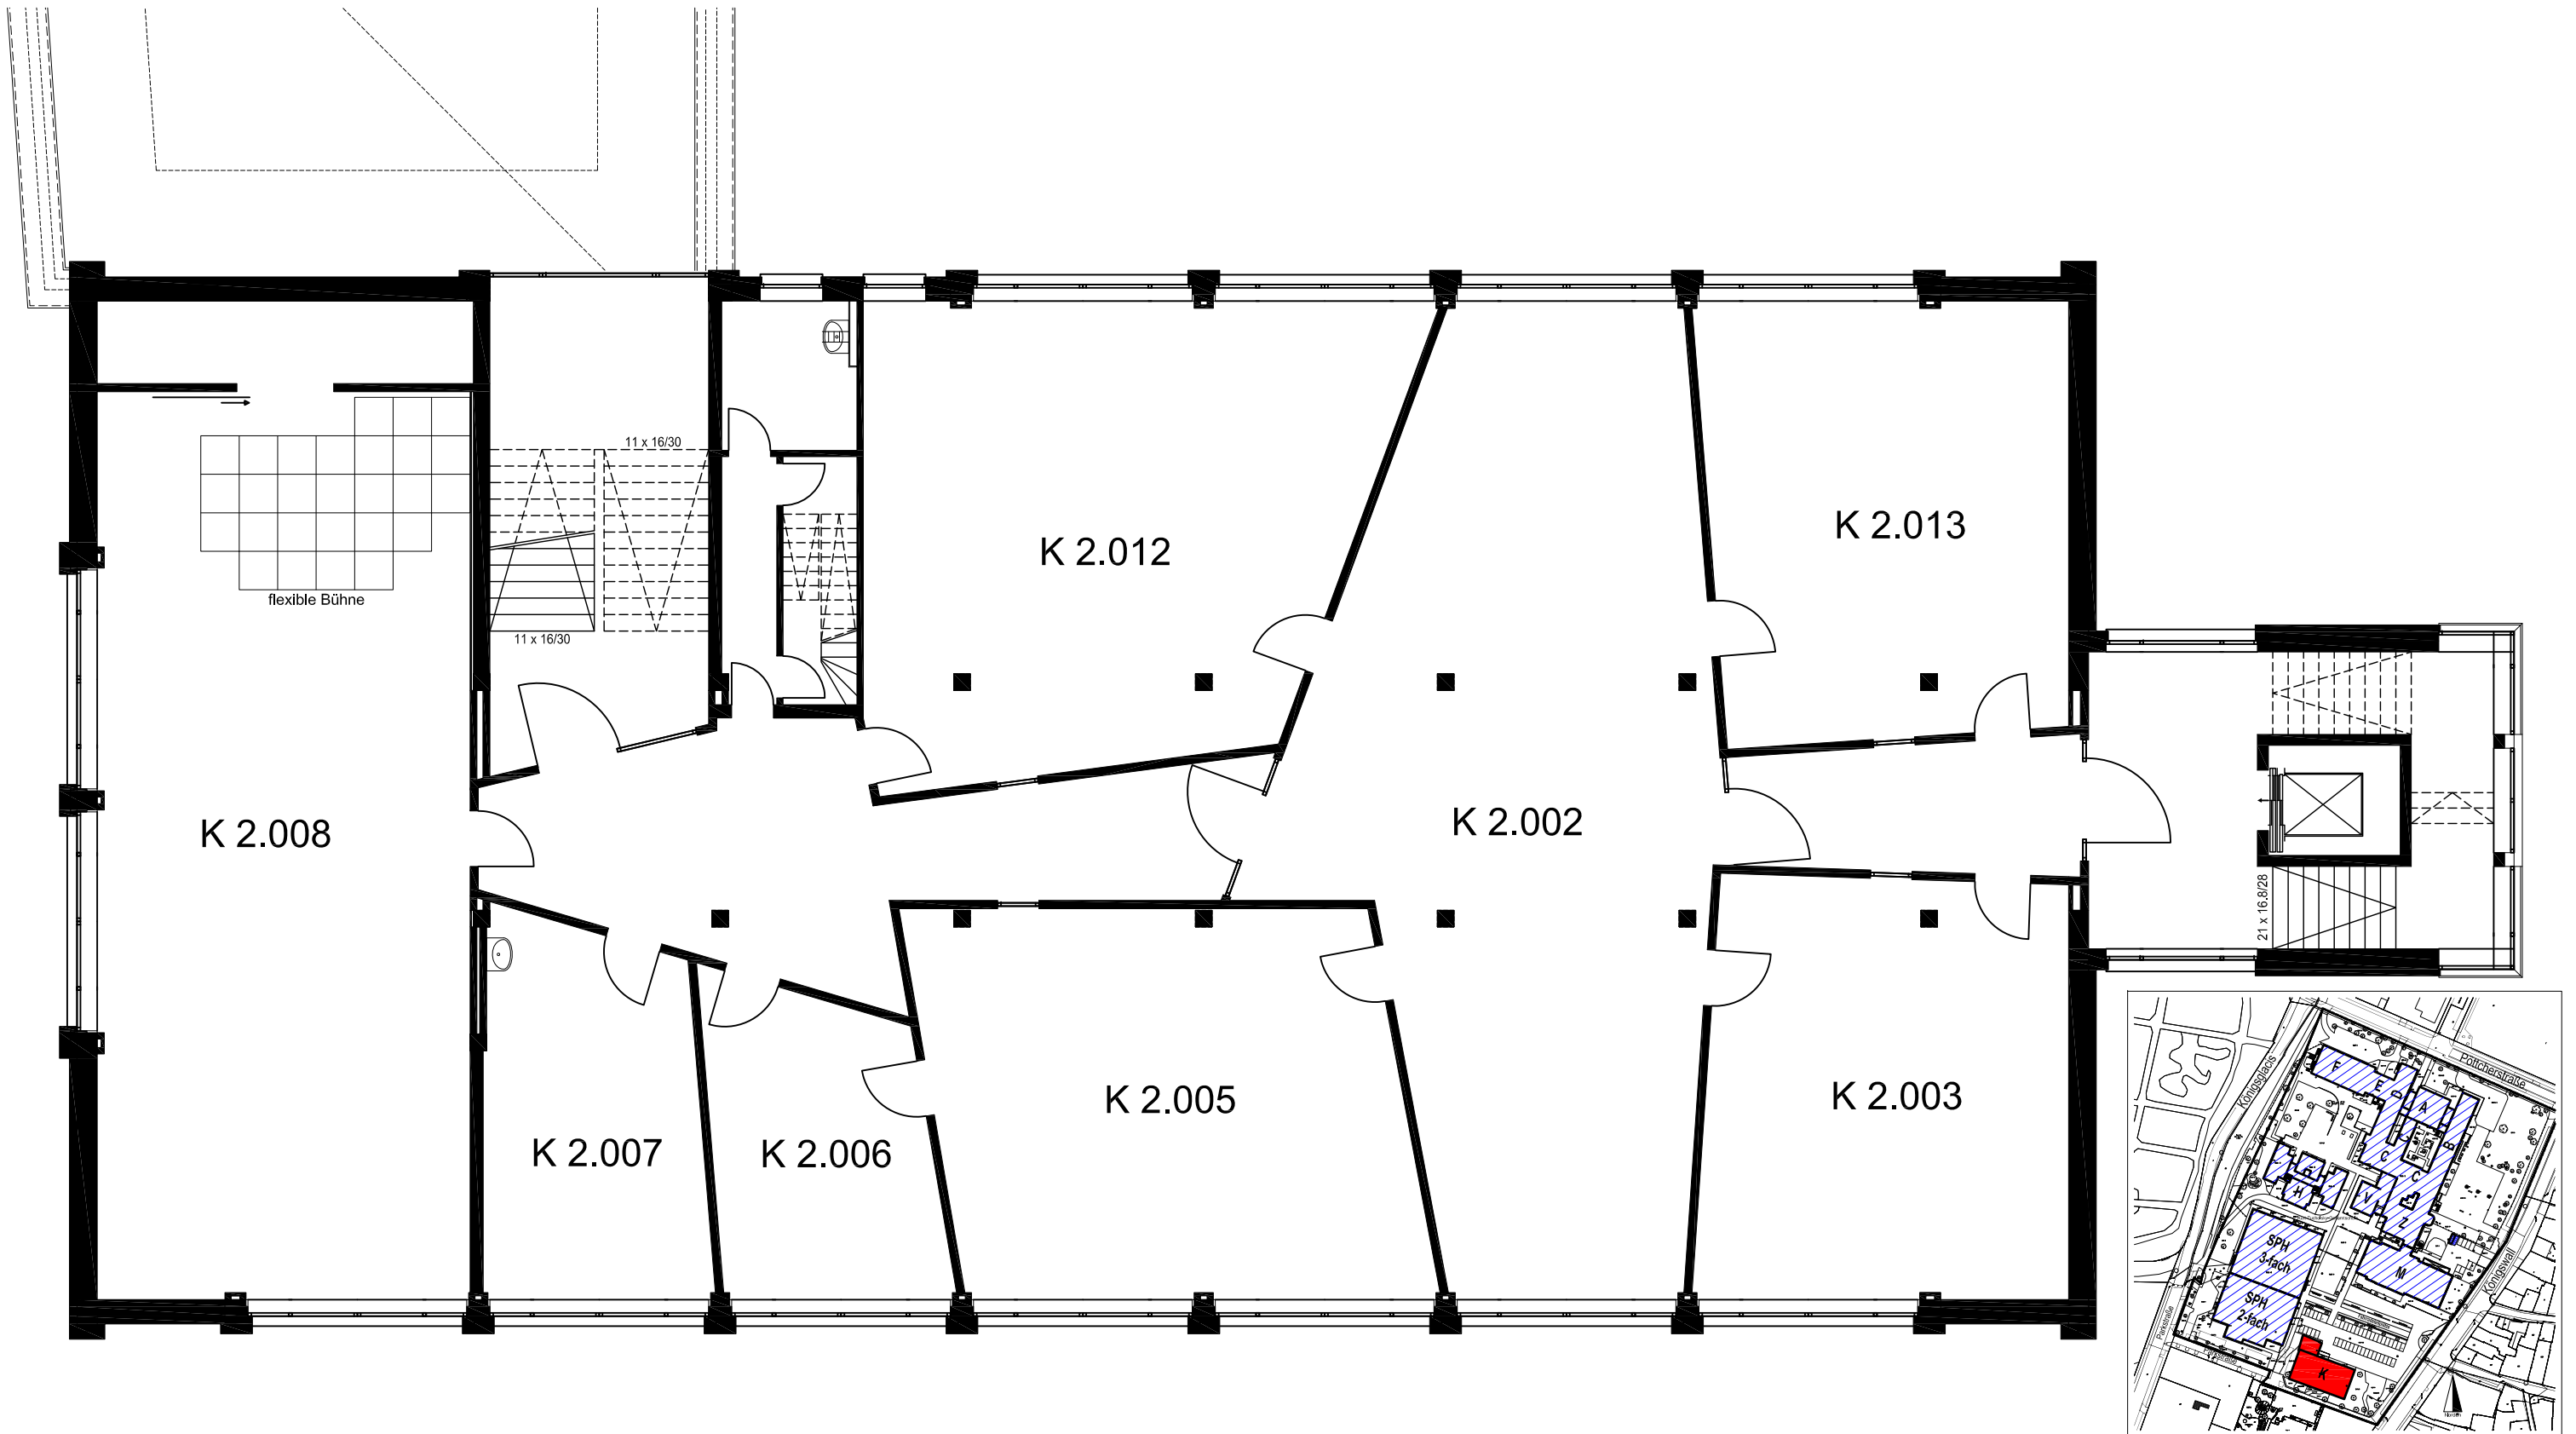

Kurt-Tucholsky-Gesamtschule
Königswall 10
Bauteil K
2. Obergeschoss
Stadt Minden, Zentralbereich 0.72
27.07.2018