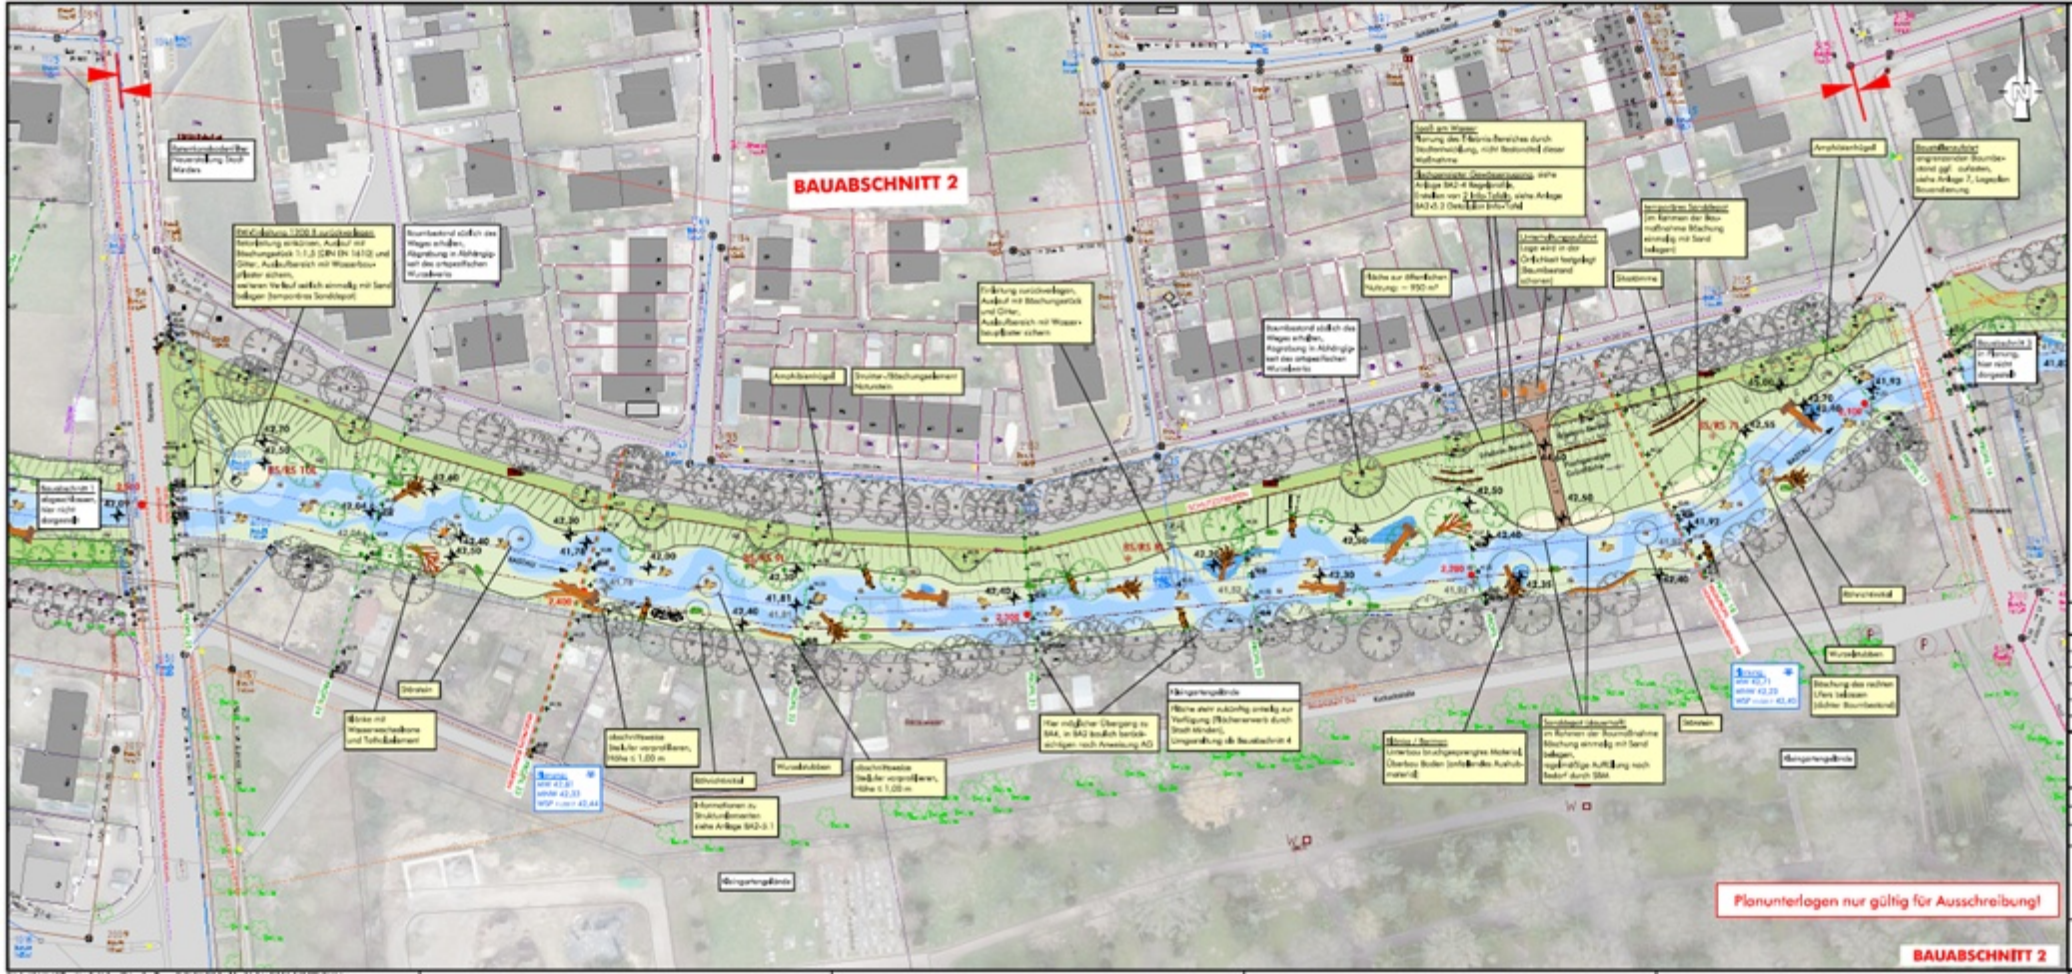
BAUABSCHNITT 2
Planunterlagen nur gültig für Ausschreibung!
BAUABSCHNITT 2