


Deckensanierung der Ringstr. auf der Westseite. Die Ausführung der Arbeiten ist im Jahr 2027 geplant.

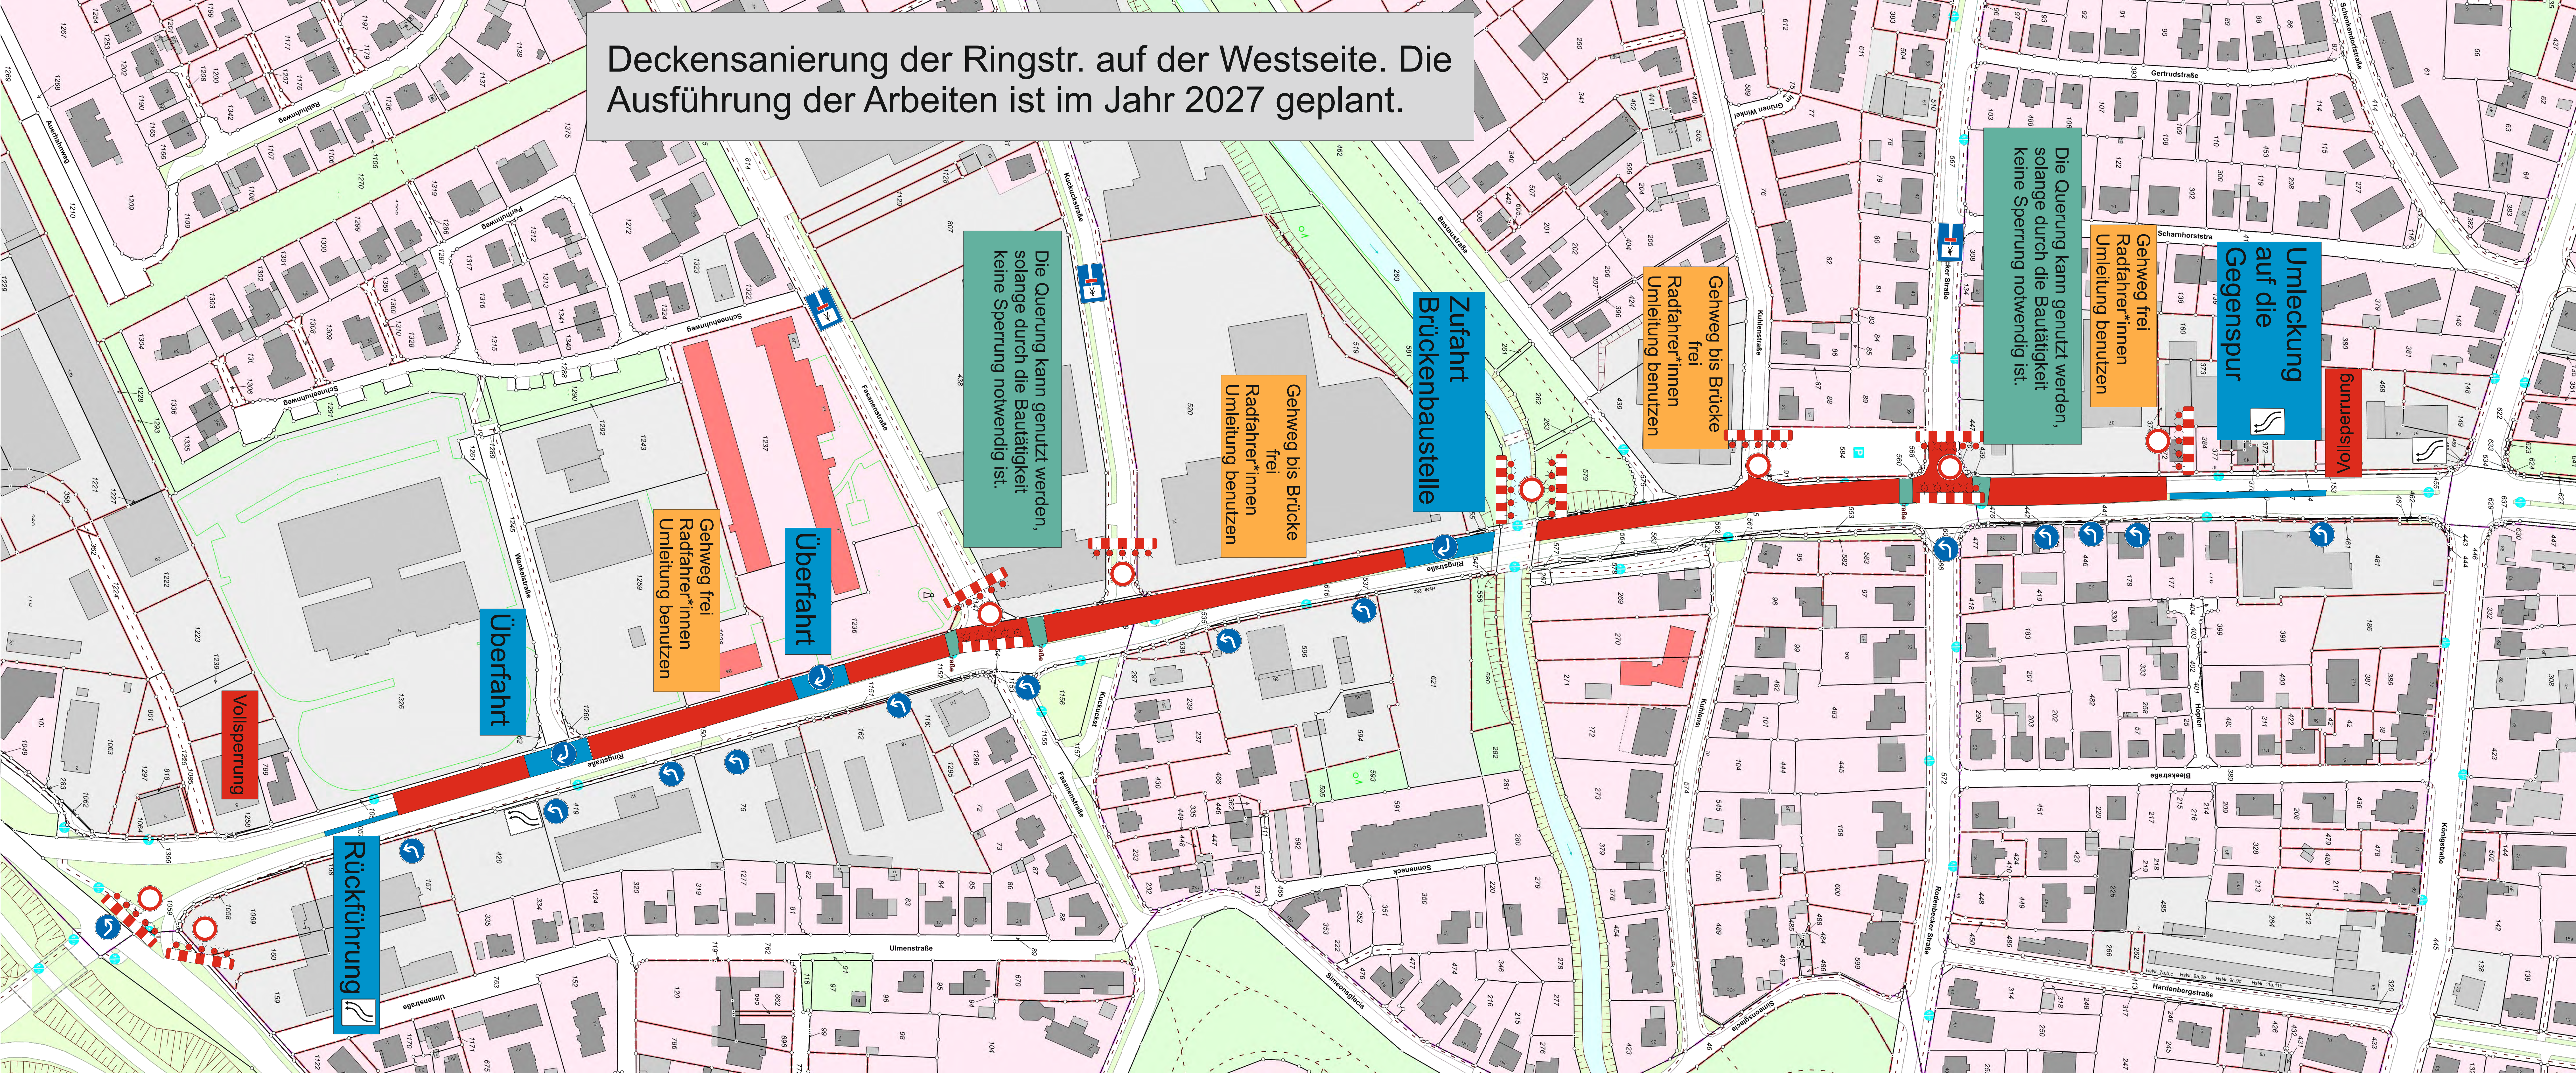

Umleitung auf die Gegensepur

Gehweg frei Radfahrer\*innen Umleitung benutzen

Die Quering kann genutzt werden, solange durch die Bautätigkeit keine Sperrung notwendig ist.

Gehweg bis Brücke frei Radfahrer\*innen Umleitung benutzen

Zufahrt Brückenbaustelle

Gehweg bis Brücke frei Radfahrer\*innen Umleitung benutzen

Die Quering kann genutzt werden, solange durch die Bautätigkeit keine Sperrung notwendig ist.

Überfahrt

Gehweg frei Radfahrer\*innen Umleitung benutzen

Überfahrt

Vollsperrung

Rückführung